


Schnitt A ---- A

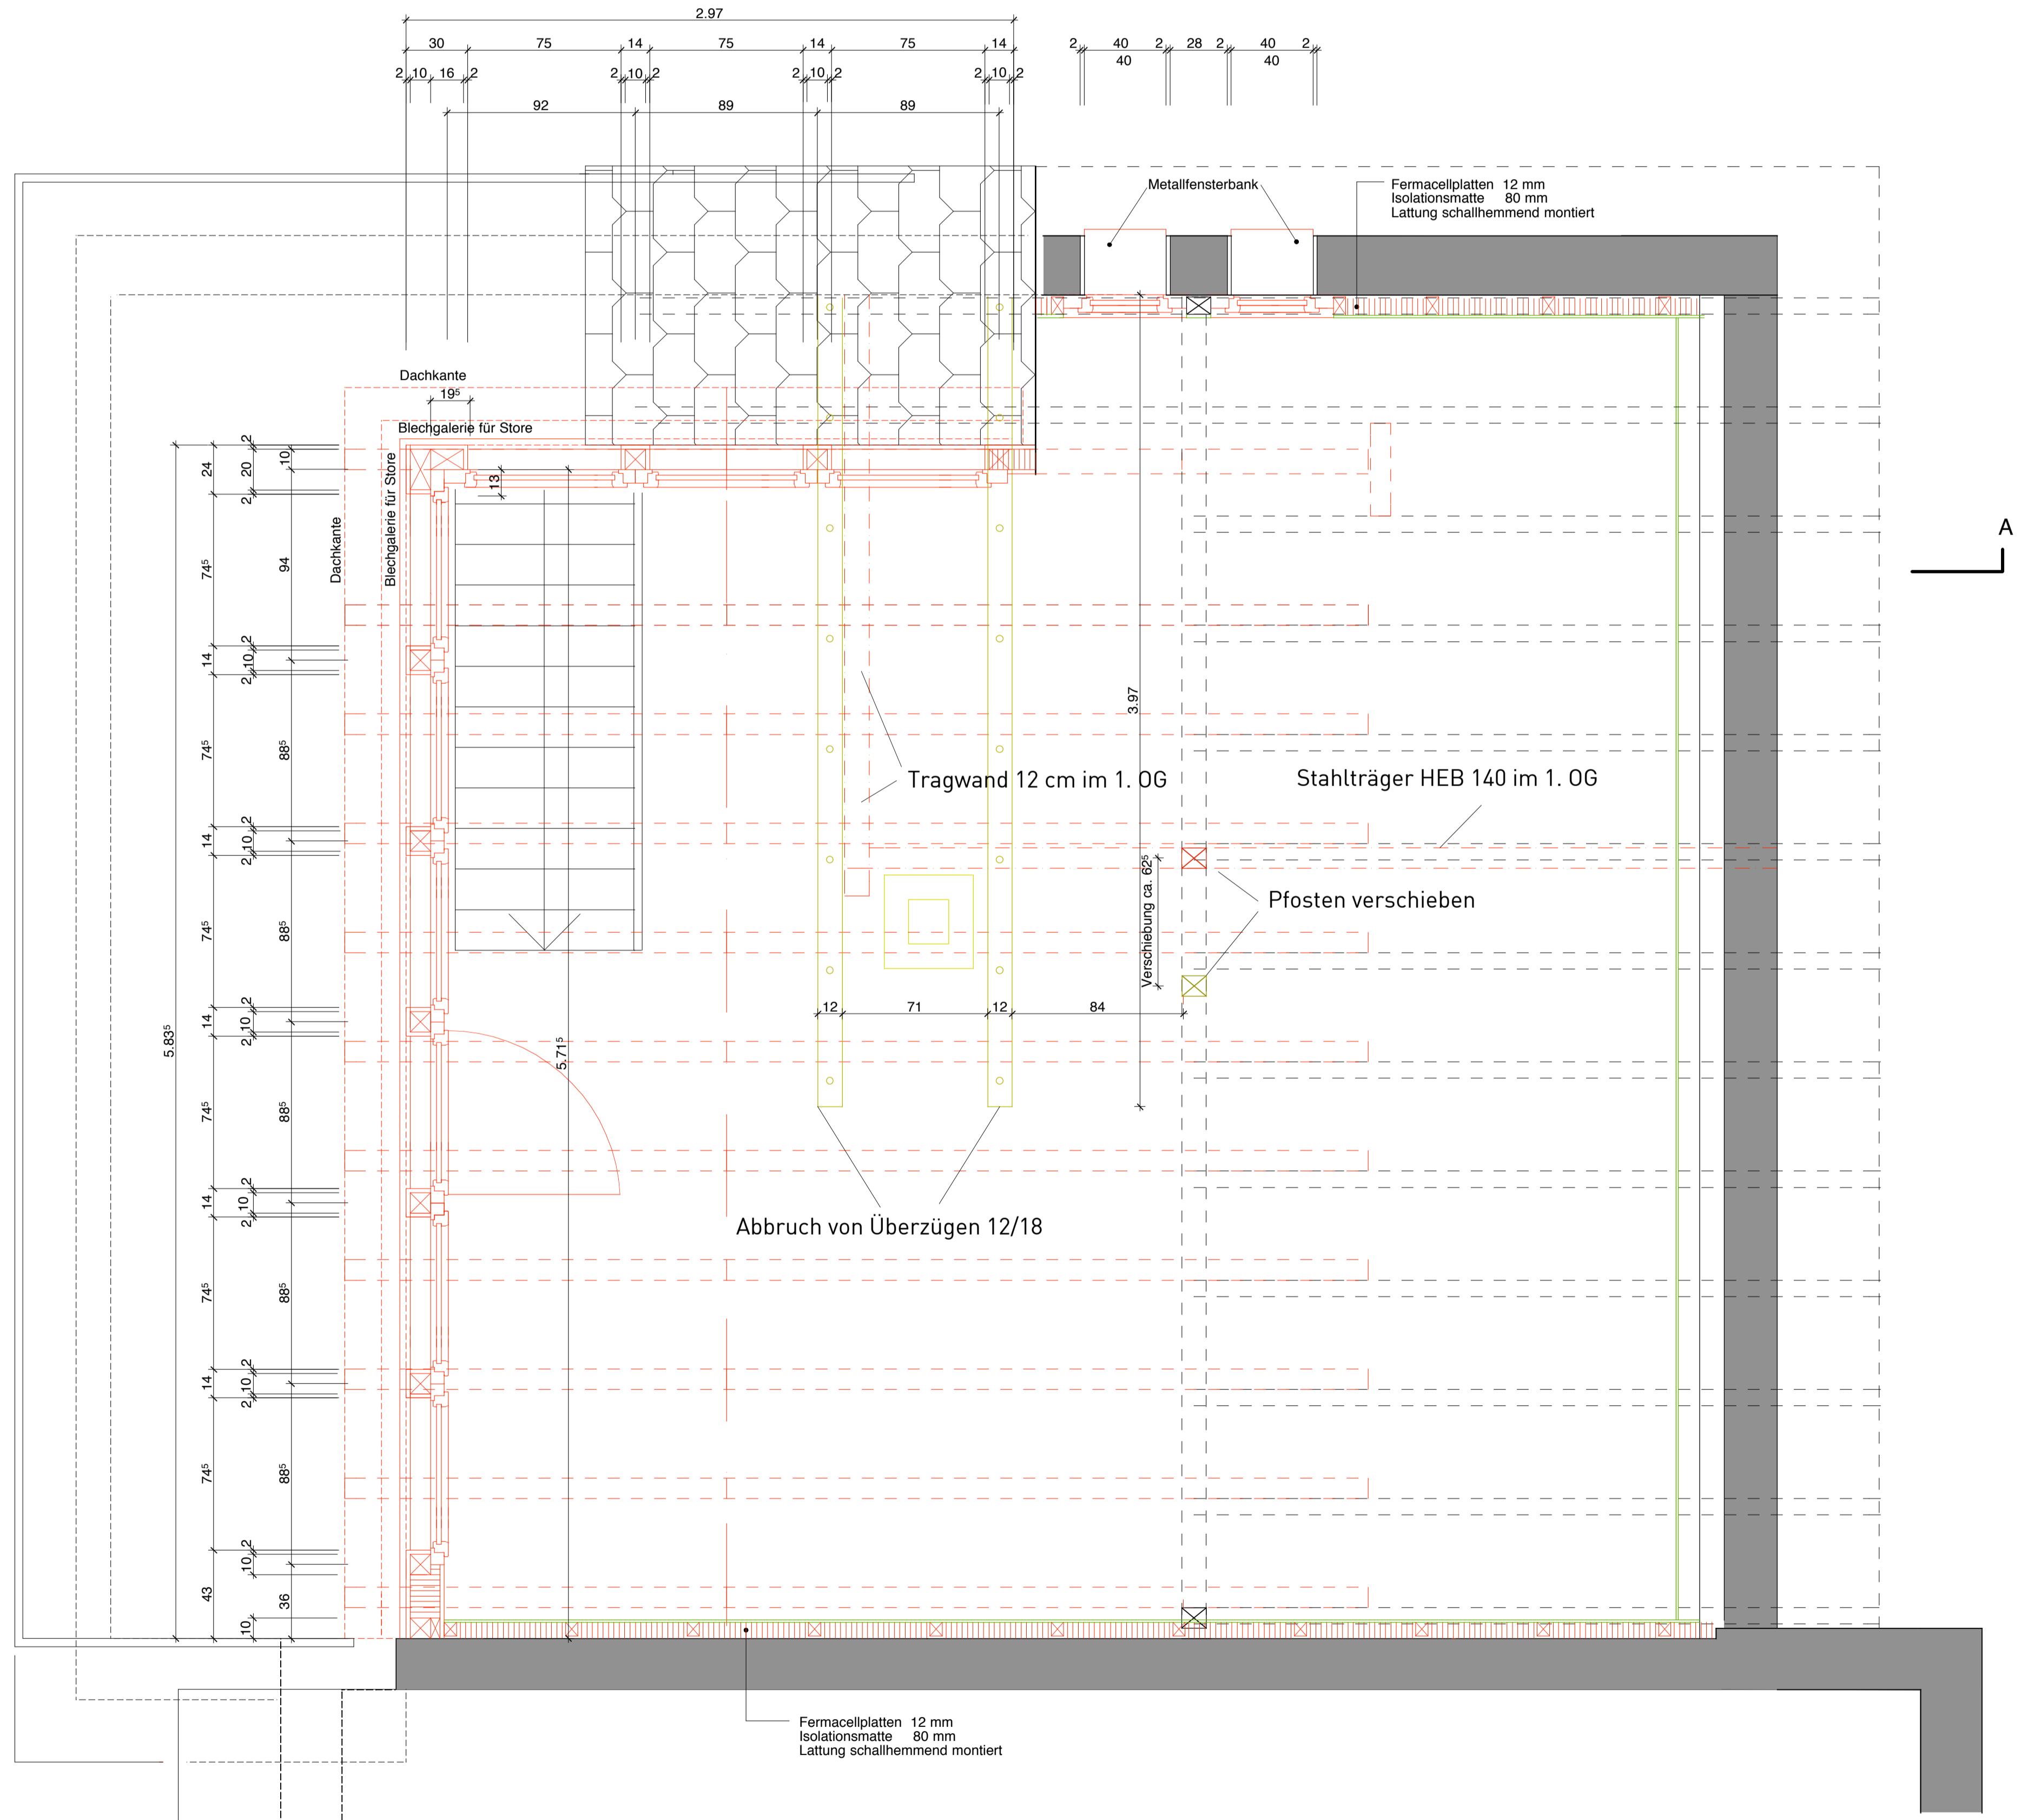

Grundriss Dachgeschoss

**DER UNTERNEHMER HAT DIE MASSE AUF EIGENE
VERANTWORTUNG AM BAU ZU KONTROLIEREN !**

Rev. 05.03.2004

Plan-Nr.:	208-004
Plangrösse:	60x105
Kat.-Nr.:	5144
Programm	Archicad 8.0
Datum:	04.02.2004
Gezeichnet:	KO

WEI

Umbau EFH Weidstrasse 7, 8800 Thalwil

DG Grundriss + Schnitt 1 : 20

Rathgeb
& Partner